
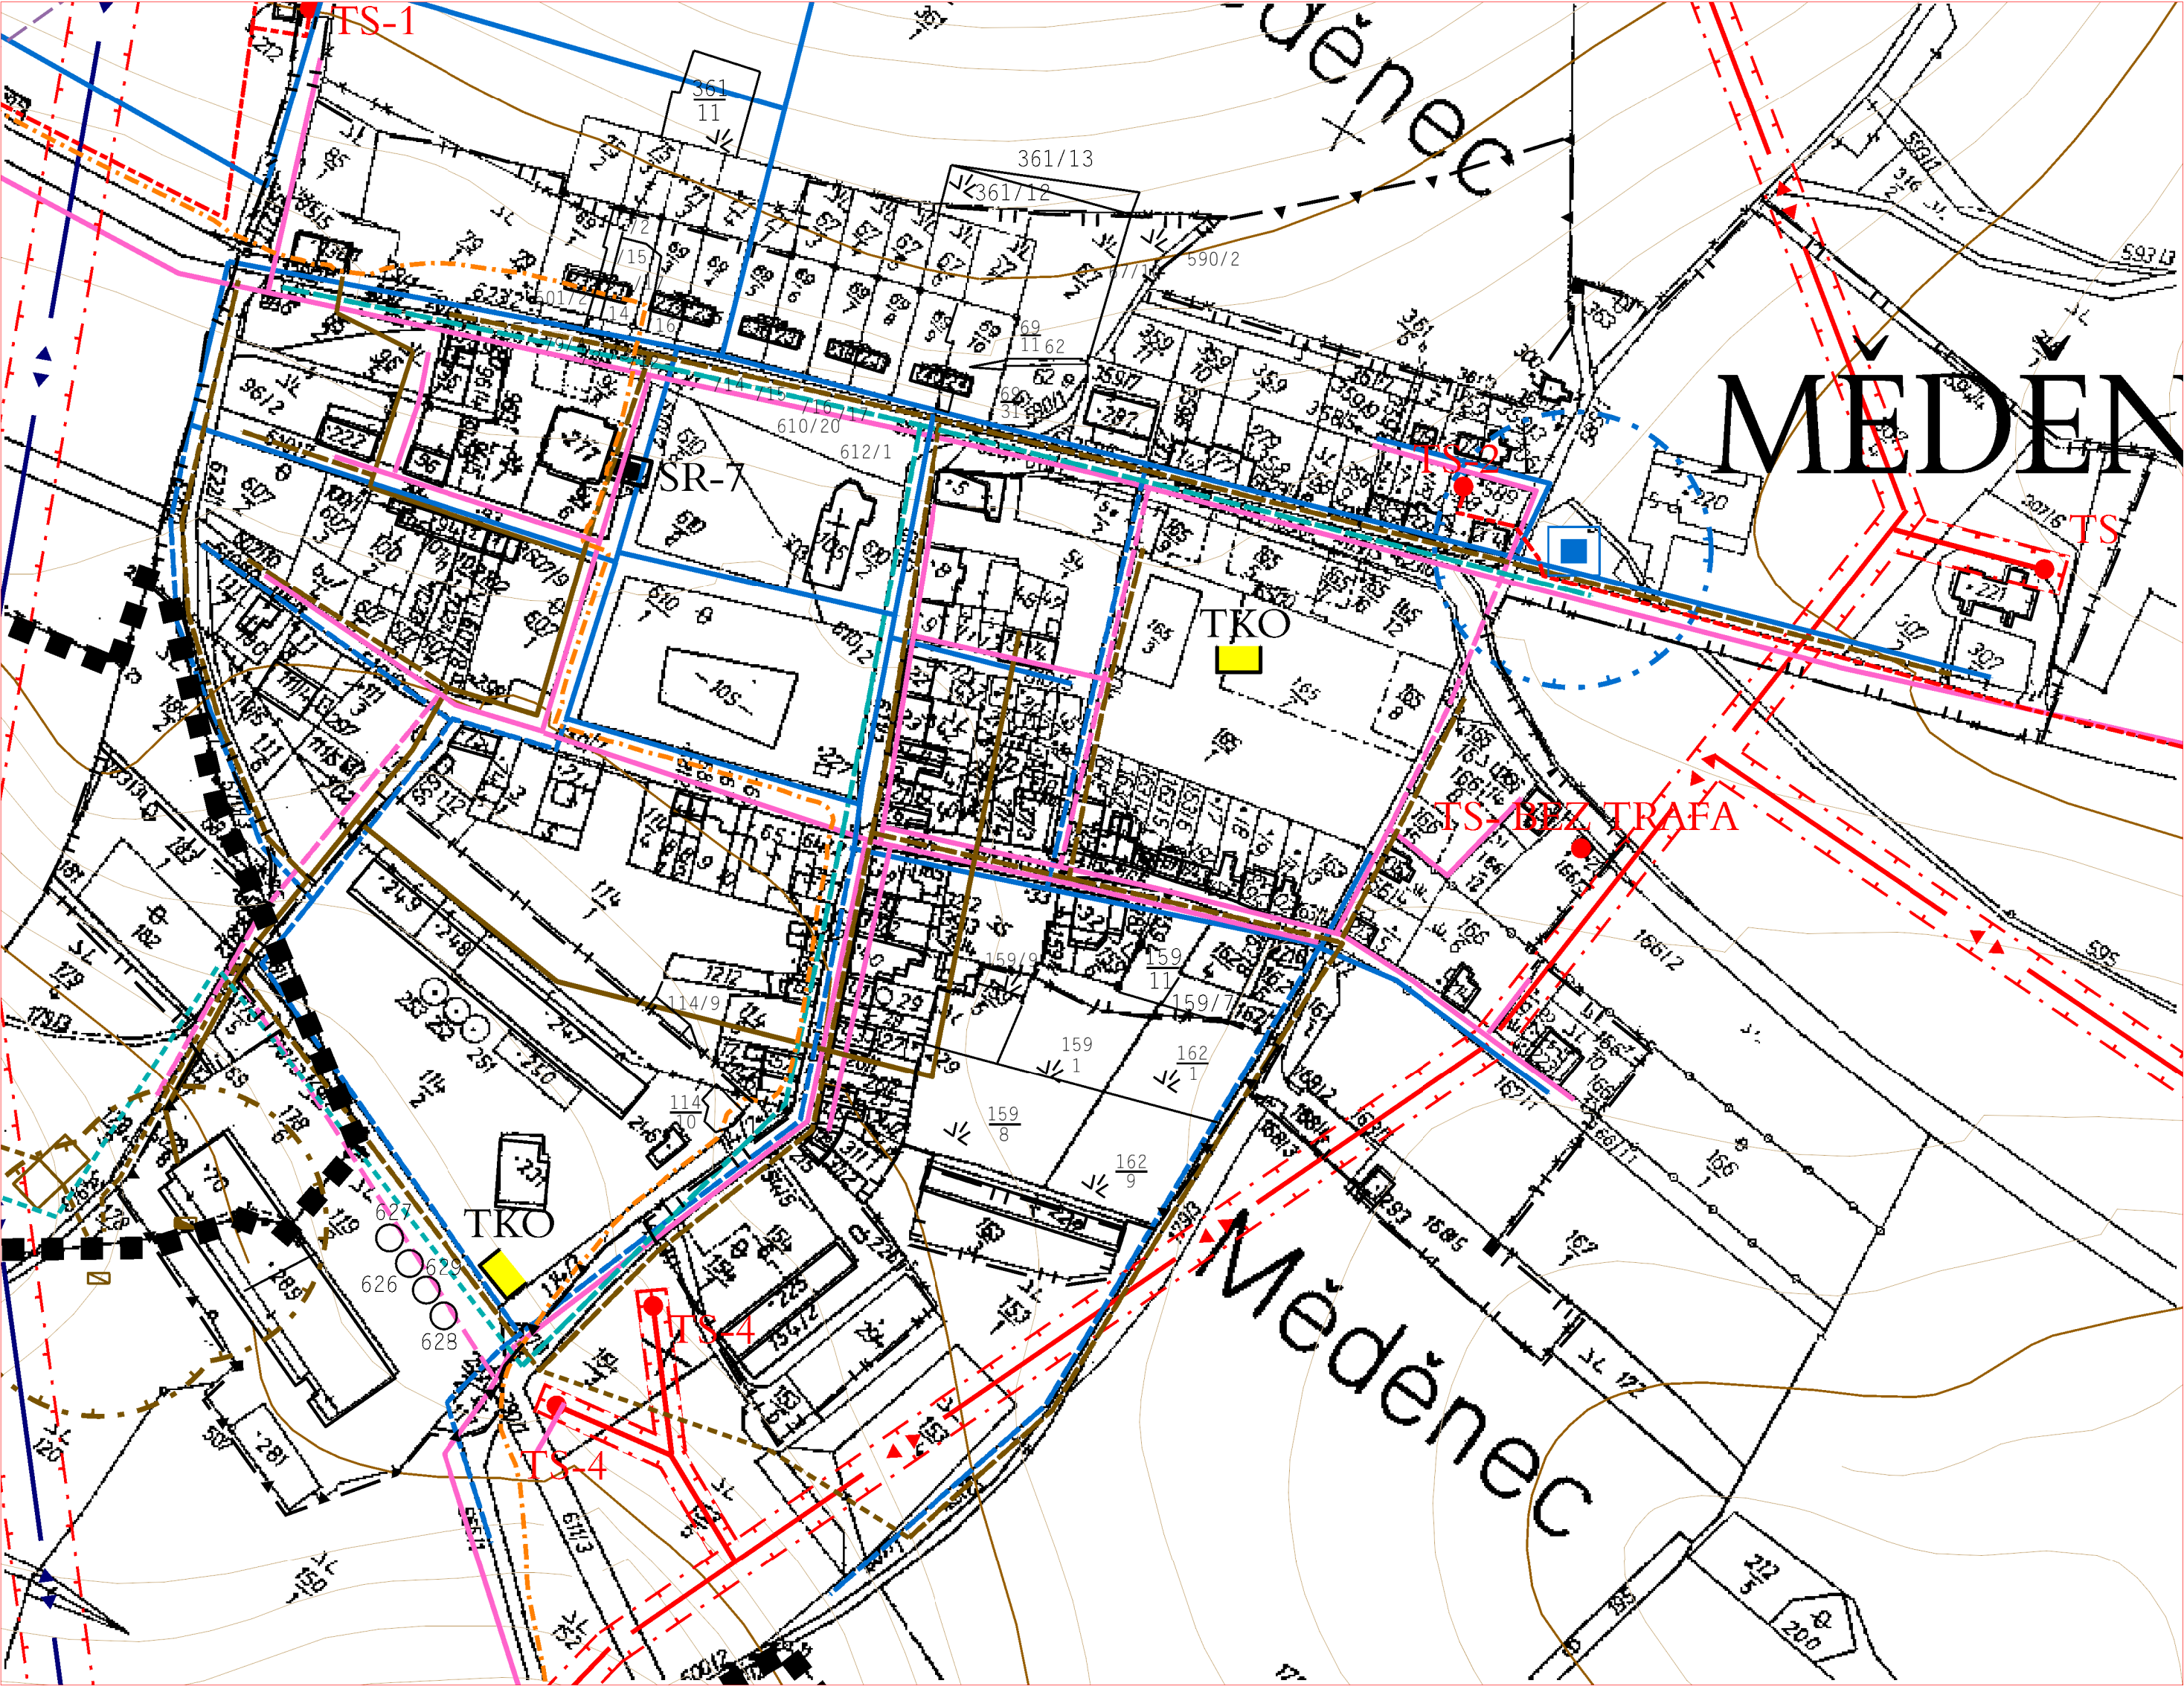
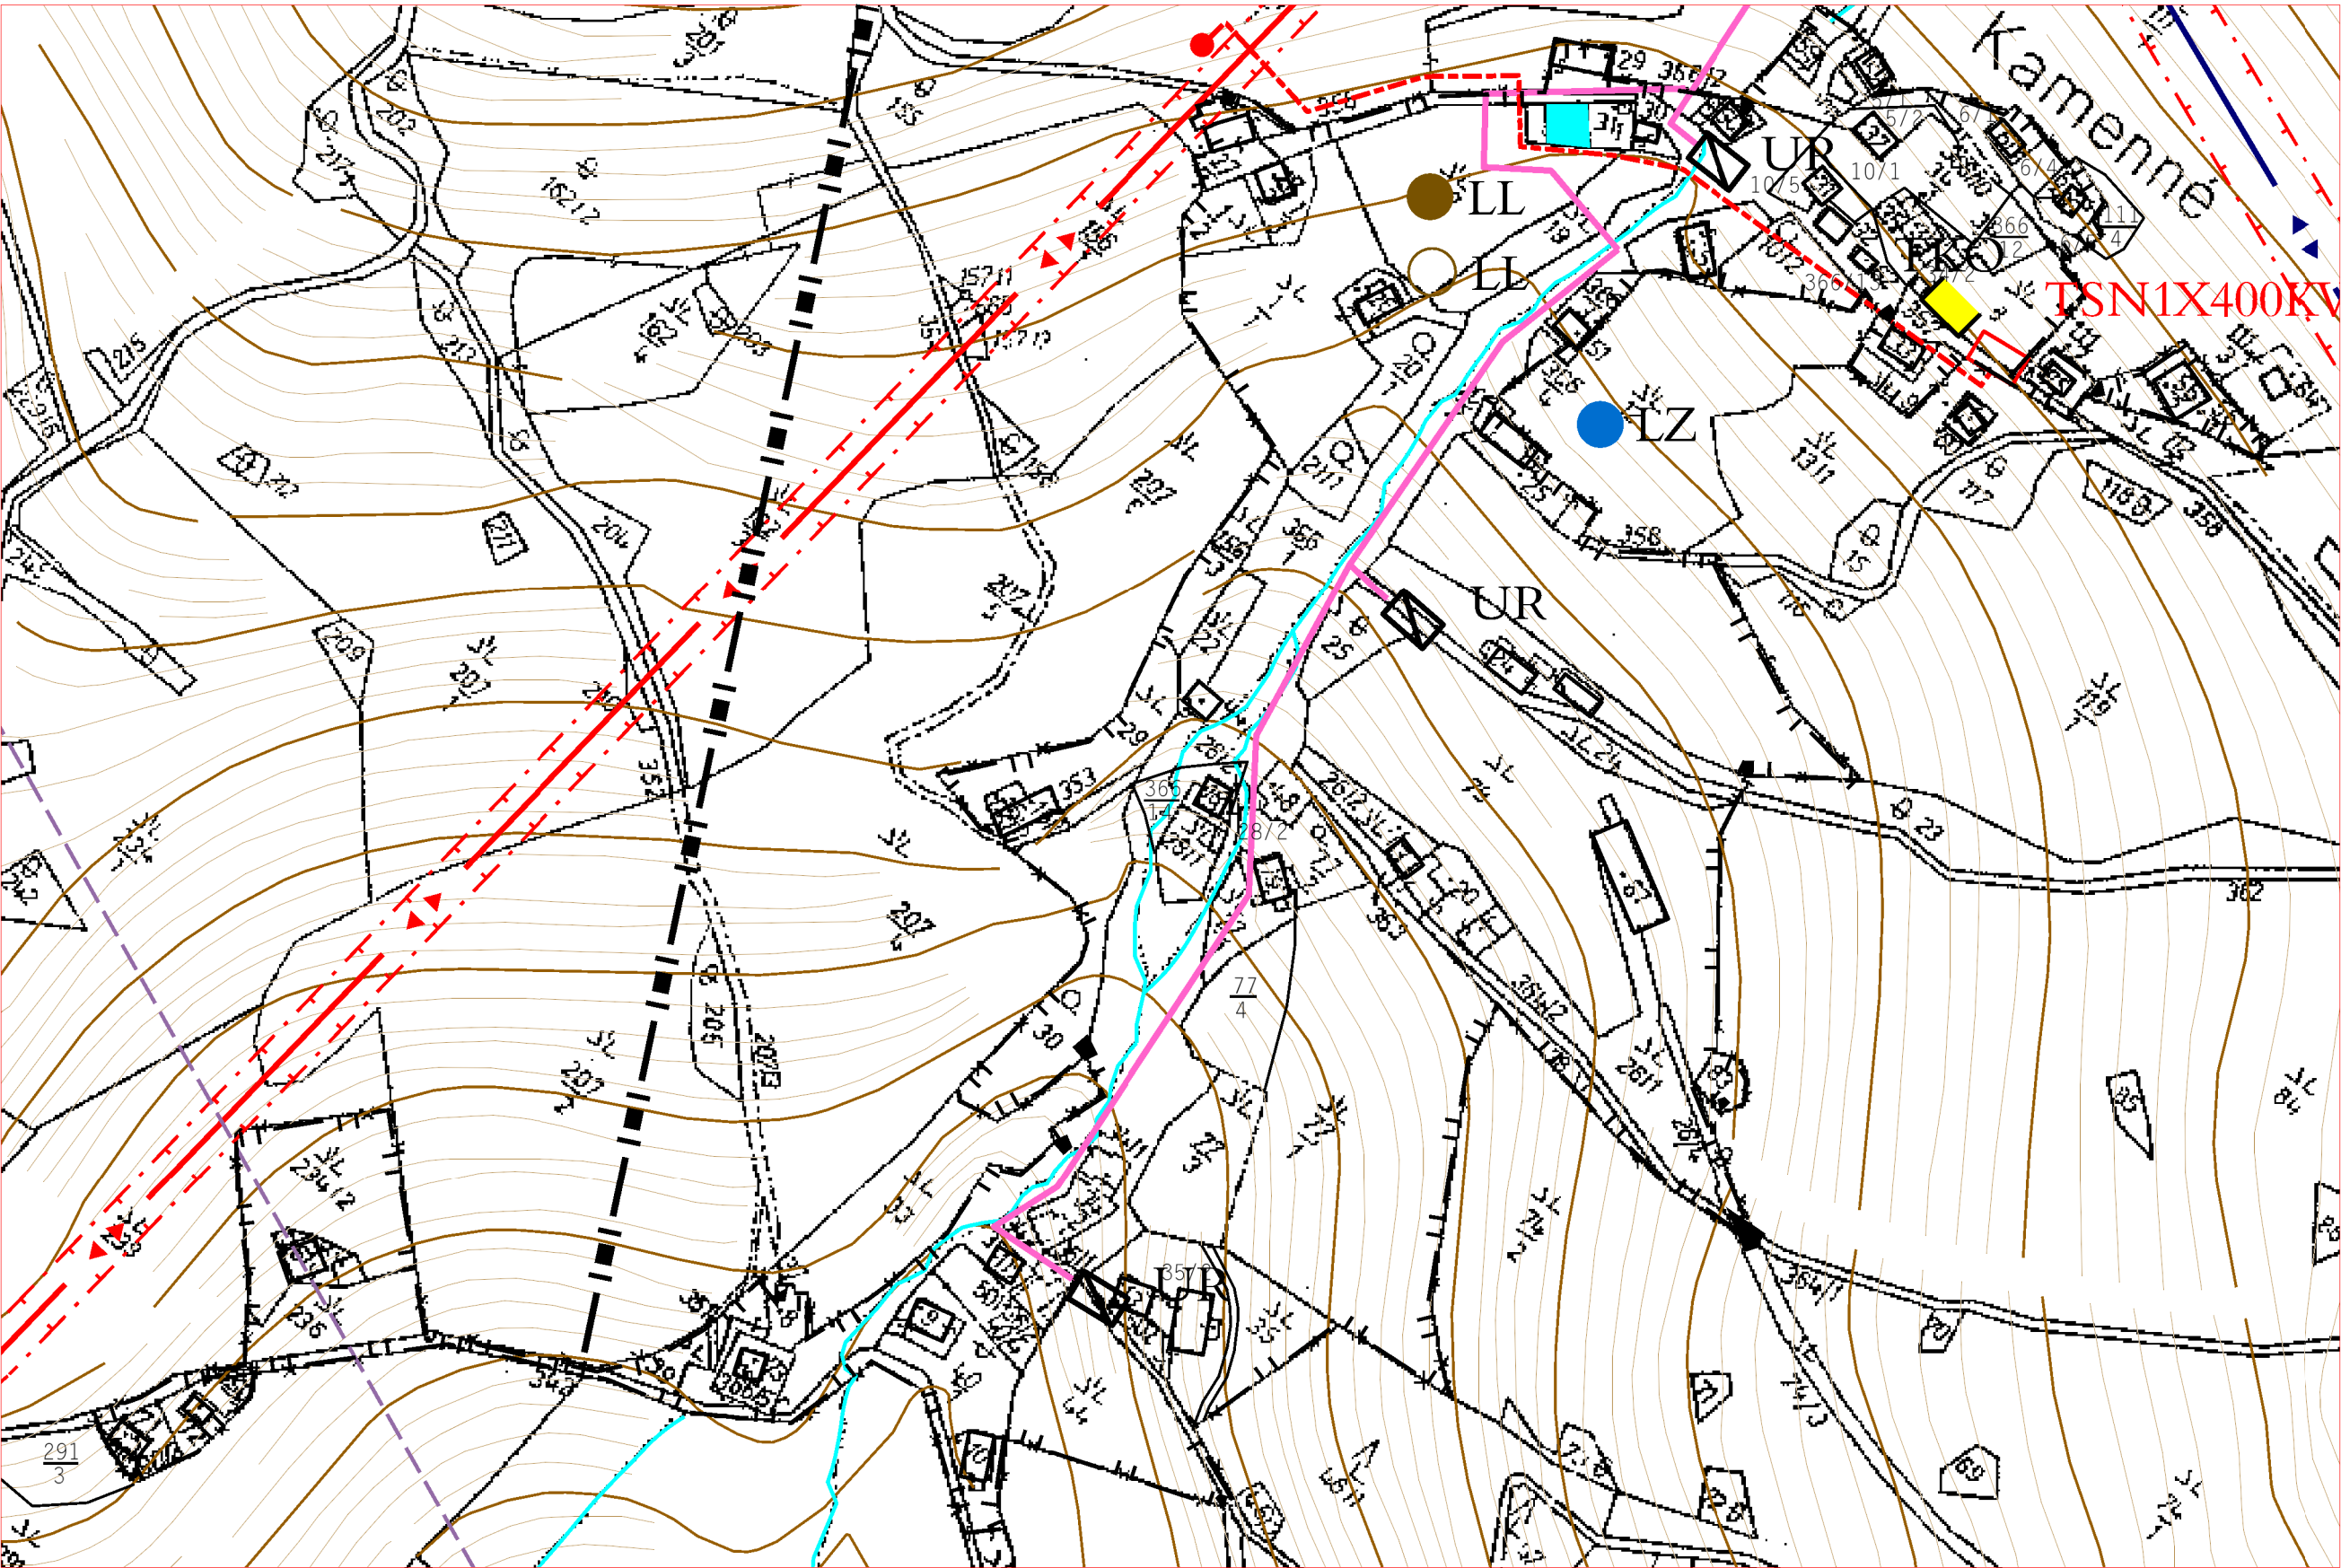


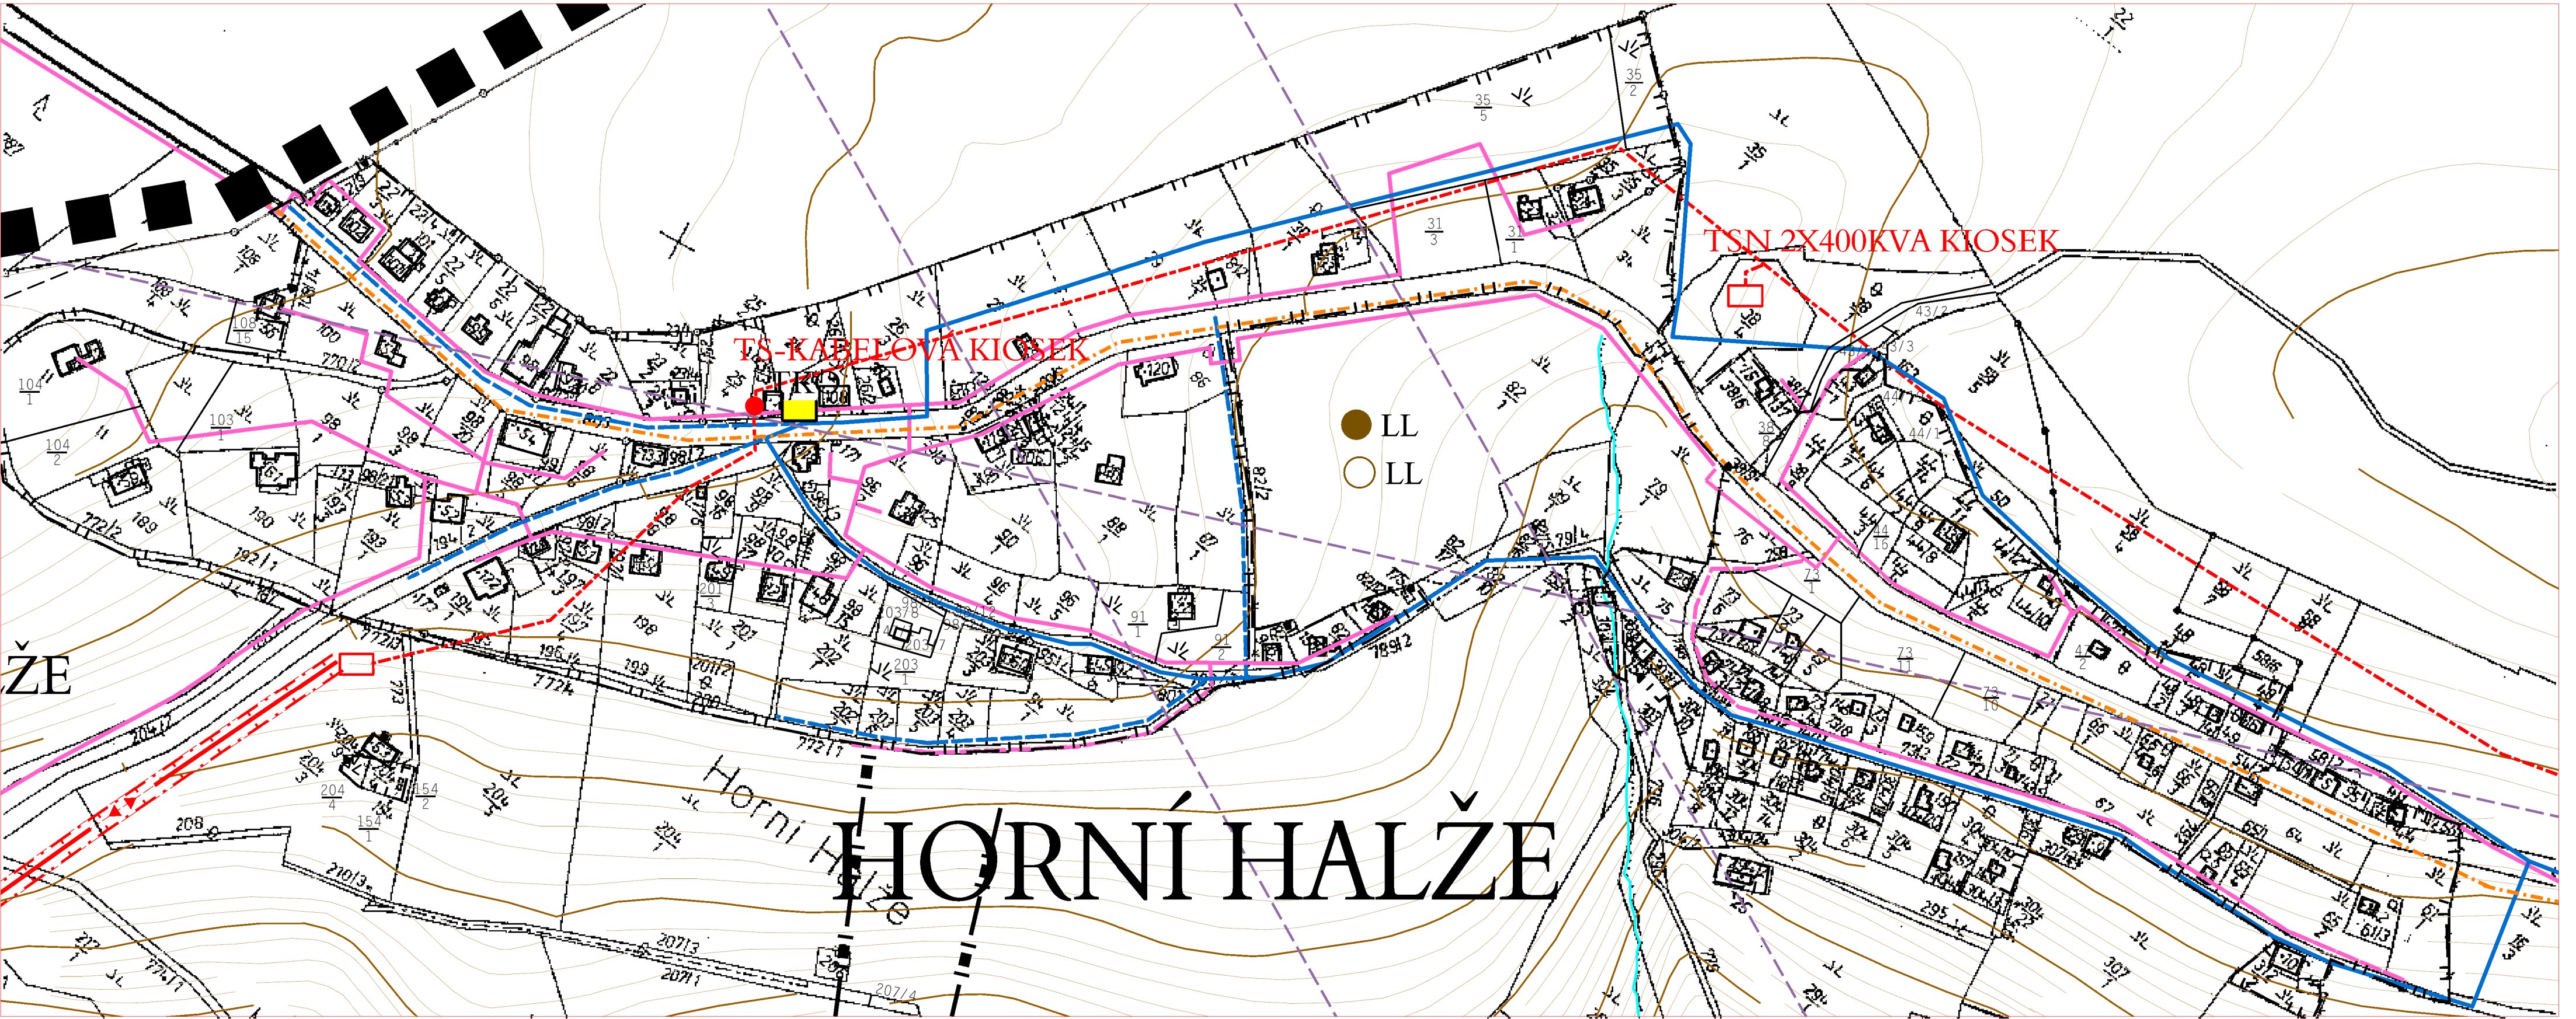

M Ě D Ě N E C

K A M E N N É

LEGENDA

TENTO VÝKRES JE POUZE VÝŘEZEM, NEMUSÍ V NĚM BÝT OBSAŽENY VŠECHNY PRVKY LEGENDY

TECHNICKÁ INFRASTRUKTURA

STAV	NÁVRH	
		OCHRANNÁ PÁSMO
		LINEK EL. VEDENÍ VN A VVN (/ do roku 1995)
		kabel 22kV - 2x2m / 2x2m
		22kV - 2x7 m / 2x10m OD KRAJ. VODIČŮ NA K. STRANU
		110kV - 2x12 m / 2x15m OD KRAJ. VODIČŮ NA K. STRANU
		OCHRANNÉ PÁSMO TRAFOSTANICE 22/0,4 kV
		TS STAV - OP 7 m, TS NOVÉ - OP 2 m
		KANALIZACE SPLÁŠKOVÁ
		KANALIZACE DEŠŤOVÁ
		LL ○ LOKÁLNÍ LIKVIDACE SP.O.V.
		ČOV (MONOBLOK - KRYTÁ)
		(PHO ... min. 50 m dle technologie)
		VODOVOD
		LZ ○ LOKÁLNÍ ZDROJE
		(OCHRANNÉ PÁSMO ... 50 m DO SVAHU)
		VODOJEM
		(OCHRANNÉ PÁSMO ... 50 m DO SVAHU)
		VODNÍ ZDROJ
		(OCHRANNÉ PÁSMO ... 50 m DO SVAHU)
		ÚPRAVNA VODY
		(OCHRANNÉ PÁSMO ... 50 m DO SVAHU)
		STANOVISŤE TRÍDĚNÝCH ODPADŮ - SBĚRNÝ RECYKL. DVŮR
		UŽIVATELSKÝ ROZVADĚČ
		SÍŤOVÝ ROZVADĚČ
		TELEKOMUNIKAČNÍ SÍŤ MTO
		DOK - DÁLKOVÝ OPTICKÝ KABEL (OP 2x1m)
		TRASA RRT
		HRANICE ROZVODÍ

OSTATNÍ

	HRANICE ZASTAVĚNÉHO ÚZEMÍ OBCE
	HRANICE ZASTAVITELNÝCH PLOCH
	HRANICE KATASTRÁLNÍHO ÚZEMÍ
	HRANICE ŘEŠENÉHO ÚZEMÍ
	VRSTEVNICE
	PODKRES-KATASTRÁLNÍ MAPA

M Ě D Ě N E C

ÚZEMNÍ PLÁN

PORIZOVATEL : ORRPÚP KADAŇ
ZPRACOVATEL : ING. ARCH. IVAN KAPLAN - AGORA STUDIO
VINOHRADSKÁ 156, PRAHA 3, 130 00
AUTOŘI : DOC. ING. ARCH. IVAN KAPLAN
ING. ARCH. MARTINA FIALOVÁ
ING. ARCH. PAVEL KROLÁK

ÚZEMNÍ PLÁN	
VÝKRES: KONCEPCE VEŘEJNÉ INFRASTRUKTURY - ZASTAVĚNÉ ČÁSTI OBCE	ČÍSLO VÝKR.: 6
ZPRACOVATEL: DOC. ING. FRANTIŠEK MEDEK CSc	SEVER:
MĚŘÍTKO: 1:2000	DATUM: VIII/2012
PÁŘE:	