MĚDĚNEC

ÚZEMNÍ PLÁN

POŘIZOVATEL : OHRPÚP KADAŇ
ZPRACOVATEL : ING. ARCH. IVAN KAPLAN - AGORA STUDIO
VINOHRADSKÁ 156, PRAHA 3, 130 00

AUTOŘI : DOC. ING. ARCH. IVAN KAPLAN
ING. ARCH. MARTINA FIALOVÁ
ING. ARCH. PAVEL KRIOLÁK

ÚZEMNÍ PLÁN

VÝKRES : KONCEPCE DOPRAVY	ČÍSLO VÝKR. 7
ZPRACOVALI : DOC. ING. ARCH. IVAN KAPLAN ING. ARCH. MARTINA FIALOVÁ	SEVER
MĚŘÍTKO: 1 : 5000 / DATUM: VIII 2012	FORMÁT

LEGENDA

STAV / NÁVRH

- SILNICE II. TŘÍDY S OCHRANNÝM PÁSMEM (15 M OBOUSTRANNĚ OD OSY VOZOVKY)
- SILNICE III. TŘÍDY
- OSTATNÍ KOMUNIKACE
- ŽELEZNICE SE ZASTÁVKAMI S OCHRANNÝM PÁSMEM (60 M OBOUSTRANNĚ OD OSY KRAJNÍ KOLEJE)
- NAUČNÁ STEZKA
- ZASTÁVKY BUS
- CYKLOTURISTICKÁ TRASA
- TURISTICKÁ STEZKA
- ORIENTAČNÍ SYSTÉM
- P VEŘEJNÉ PARKOVIŠTĚ
- DOCHÁZKOVÉ VZDÁLENOSTI OD ZASTÁVEK 500M
- KORIDOR CYKLOSTEZKY DOLIPOVSKÁ (TRASA Č. 35) – V ŠÍŘCI POZEMKU KOMUNIKACE (UPŘESNĚNÍ ZUR)

OSTATNÍ

STAV / NÁVRH
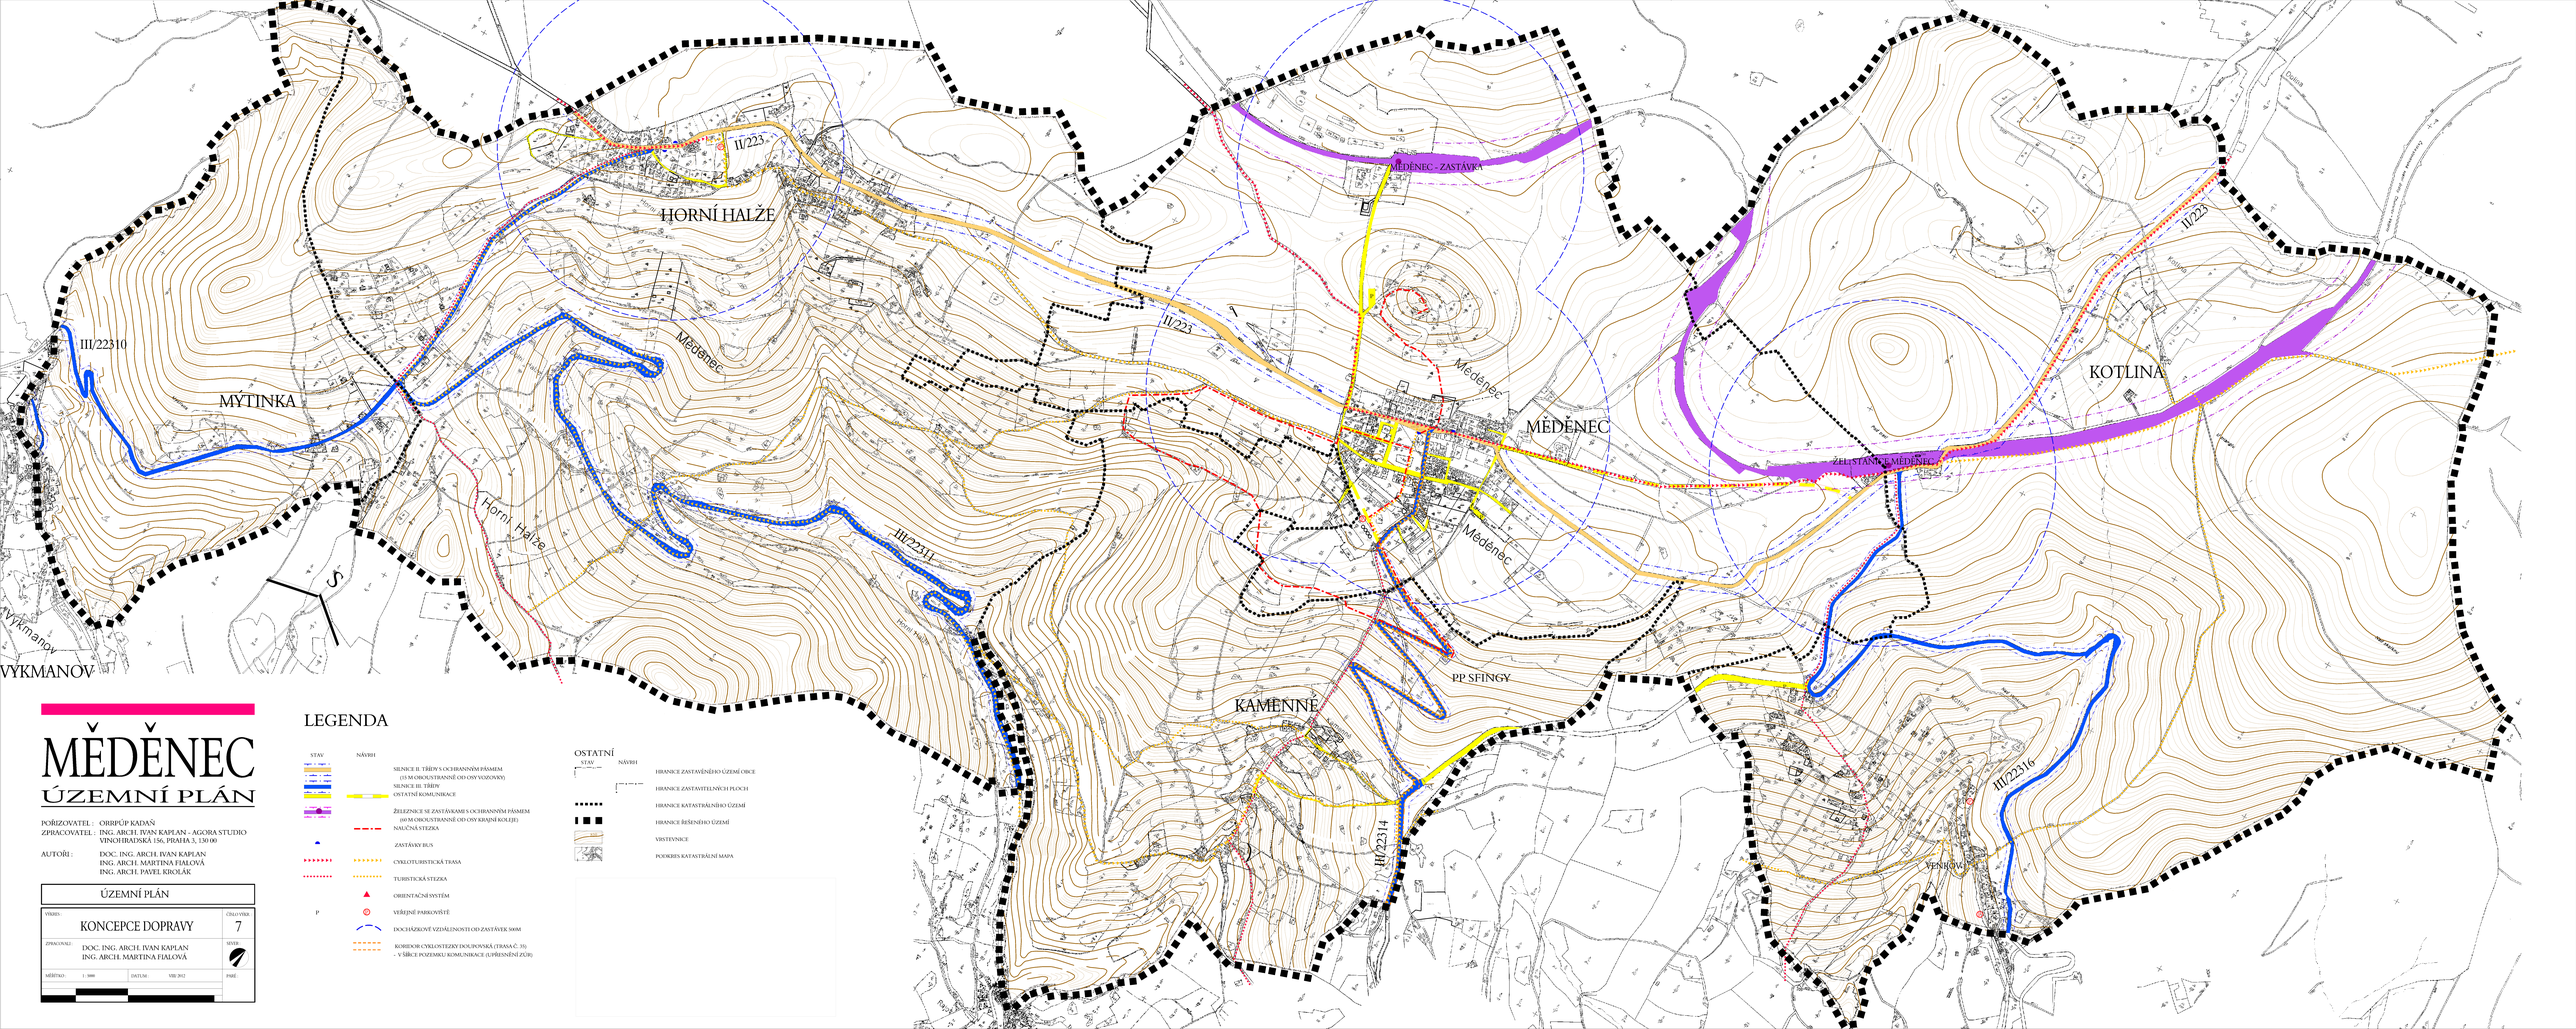
- HRANICE ZASTAVĚNÉHO ÚZEMÍ OBCE
- HRANICE ZASTAVITELNÝCH PLOCH
- HRANICE KATASTRÁLNÍHO ÚZEMÍ
- HRANICE ŘEŠENÉHO ÚZEMÍ
- VRSTEVNICE
- PODKLADY KATASTRÁLNÍ MAPA